

TRSTENÉ PRI HORNÁDE

ÚZEMNÝ PLÁN OBCE

Legenda

Stavby a výrobny procesy	Geometrické linie	Plochy a funkcie
-----	-----	Hranica zastavaného územia k 1.1.1990
-----	-----	Hranica skutočne zastavaného územia
-----	-----	Hranica katastra
-----	-----	Ochranné pásmo
-----	-----	Plochy obytných budov
-----	-----	Plochy občianskej vybavenosti
-----	-----	Plochy športu a rekreácie
-----	-----	Zeleň - cintoríny
-----	-----	Zeleň
-----	-----	Plochy pre podnikateľské aktivity
-----	-----	Plochy poľnohospodárskej výroby
-----	-----	Komunikácie
-----	-----	Plynovod
-----	-----	Prevod vody Hornád-Bodva
-----	-----	Vodovodný privádzac
-----	-----	Spisáková kanalizácia
-----	-----	Chránené ložiskové územie

Zoznam verejnoprospešných stavieb


- 1 Prevod vody Hornád - Bodva
- 2 cesta k hradu a Madarskom
- 3 Talcovisko zá
- 4 Rozšírenie cintorína
- 5 Prístavba a rozšírenie športového areálu
- 6 Prístavba a rekonštrukcia kultúrneho domu
- 7 Výstavba rekreačného areálu pri vodnej ploche
- 8 Rák. a výstavba ochranného hrádz
- 9 Nové komunikácie - nové zástavba
- 10 Komunikácia k vodnému zdroju
- 11 Obraťacia
- 12 Výstavba chodníkov
- 13 Parkovisko pri OV
- 14 Odobcovacie prúty
- 15 Výstavba traktoriace TS6
- 16 Príprava 22 KV k T84
- 17 Príprava VN vedenie
- 18 Verejná kanalizácia + COV
- 19 Prírodný rad do ZDÚ od Združenia
- 20 Verejný vodovod-nové lokality
- 21 Navrhovaný plynovod - nové lokality
- 22 NN novzady - nové lokality
- 23 Kompostovalisko

SCHVÁLENÉ OBECNÝM ZASTUPITEĽSTVOM OBCE TRSTENÉ PRI HORNÁDE UZNESENÍ č.....dňa.....	PEČIATKA OBCE
STAROSTA OBCE : FRANTIŠEK BARTKO	

TRSTENÉ PRI HORNÁDE - ÚPN O



Projektant : Ing.Johmann, Ing.Sabo, J.Kamenek, Ing.arch. Pospiech
Náčin výkresu : VEREJNOPROSPEŠNÉ STAVBY schéma rozmiestnenia

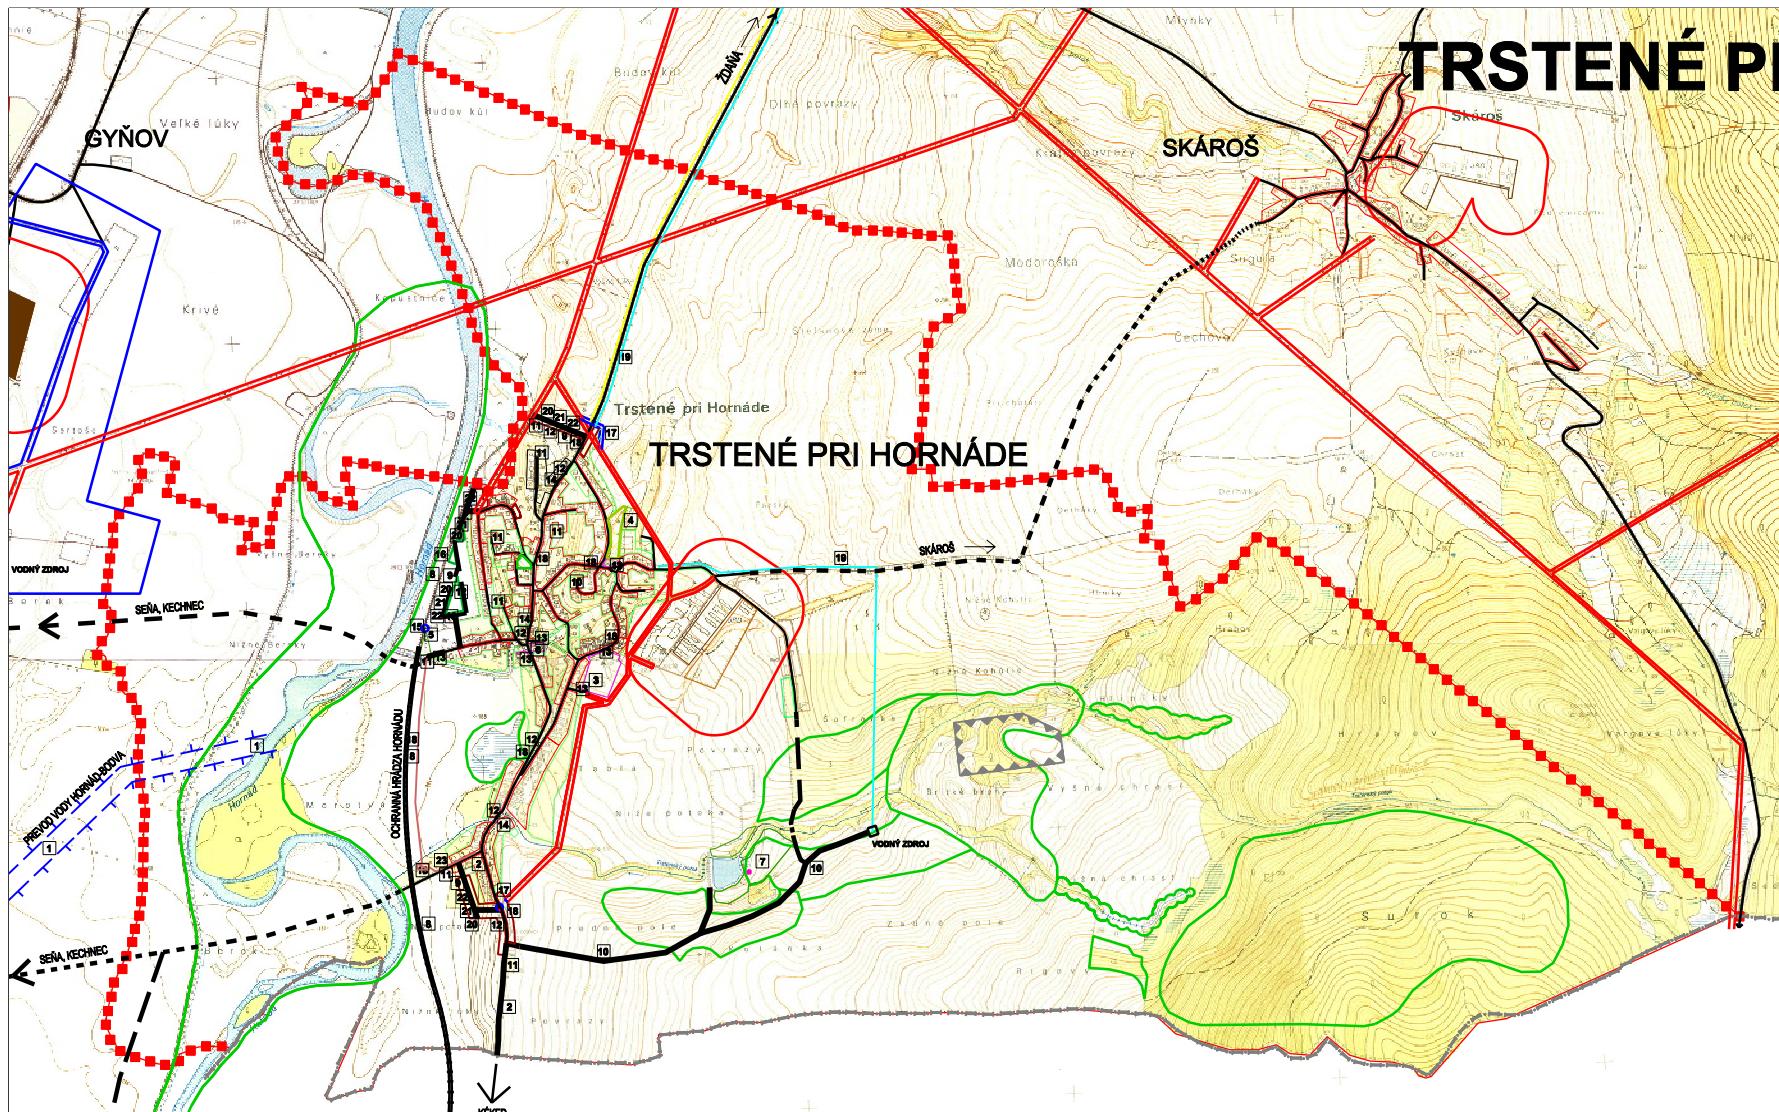

...4 TRSTENÉ vps.dgn 4. 8. 2007 16:54:43