


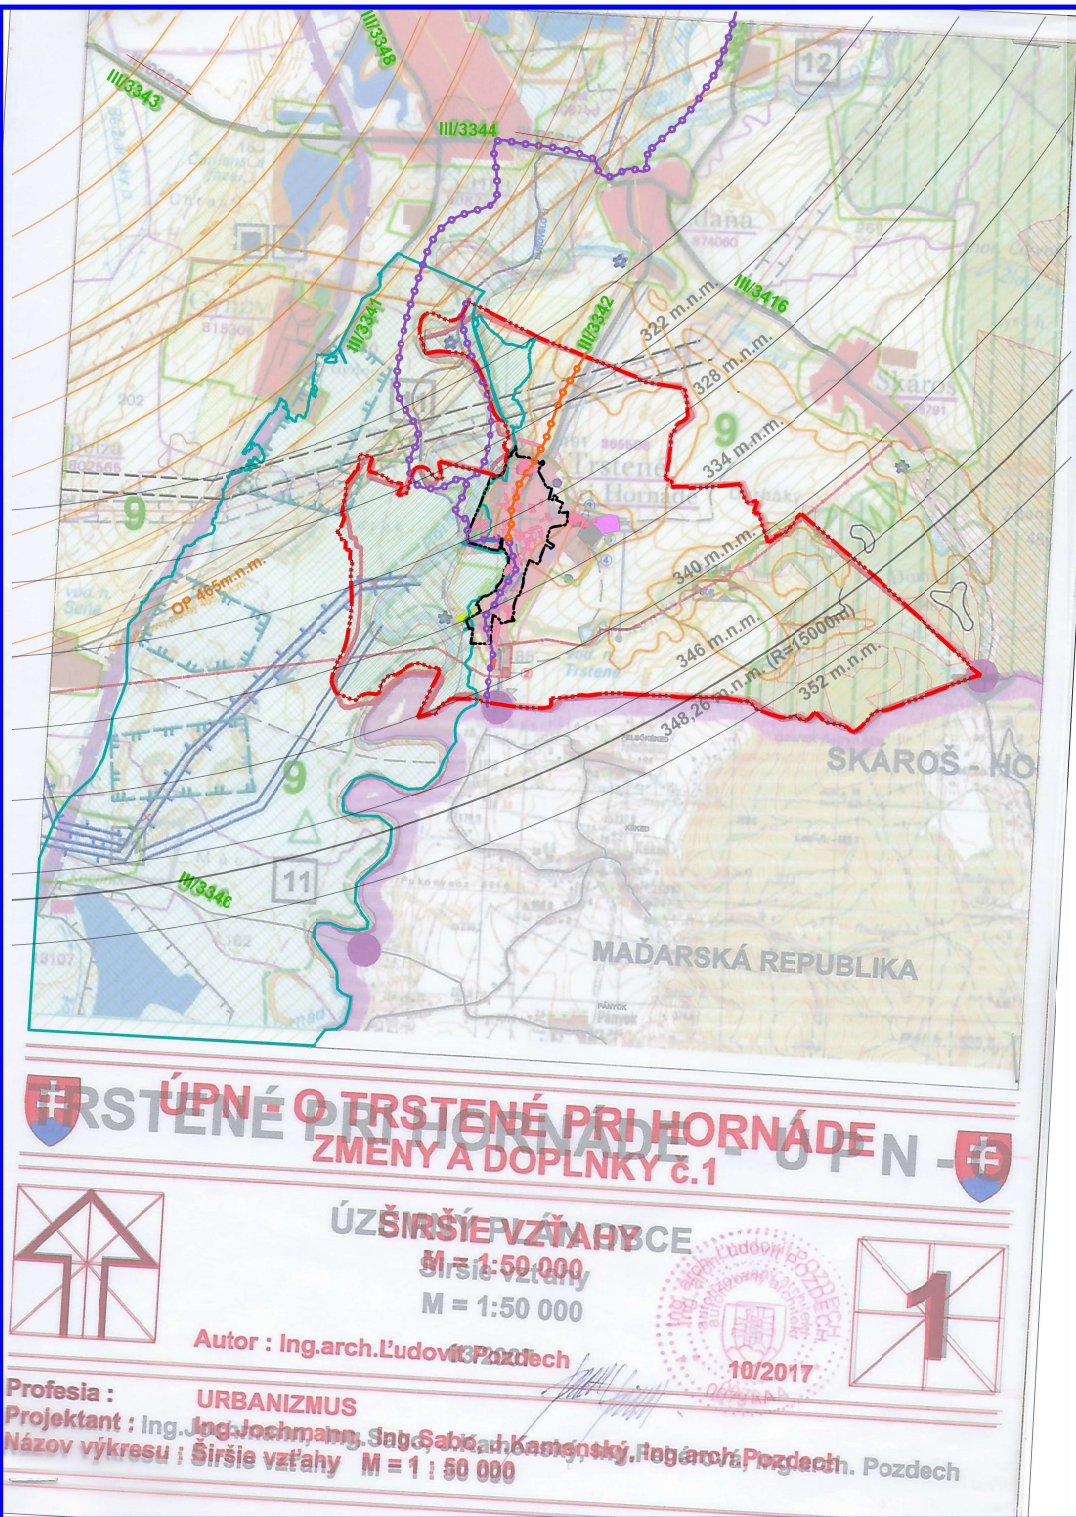

ZMENY A DOPLNKY č.2

ÚZEMNÝ PLÁN OBCE

TRSTENÉ PRI HORNÁDE

ŠIRŠIE VZŤAHY

ČISTOPIS

M 1:50000

LEGENDA ZaD č.2

STAV	NÁVRH	
		Katastrálna hranica obce
		Hranica zastavaného územia k 1.1.1990
		Plochy rodinných domov
		Plochy sádov
		Zéplavové územie (Q100)
		Medzinárodná cyklotrasa EUROVELO
		Označenie cesty III. triedy
		Ochranné pásmo letiska Košice
		Ochranné pásmo rádiorokátora (letisko Košice)

Názov ÚPD: **Zmeny a doplnky č.2**
ÚZEMNÝ PLÁN OBCE TRSTENÉ pri Hornáde

Schvaľujúci orgán: Obecné zastupiteľstvo obce Trstené pri Hornáde

Číslo uznesenia: 100/2024 dátum schválenia: 16.12.2024

VZN č. 6/2024 schválené uz. č. 101/2024

Mgr. Matej Kočíš
starosta obce

pečiatka

ZMENY A DOPLNKY č.2

ÚZEMNÝ PLÁN OBCE

TRSTENÉ PRI HORNÁDE

Obstarávateľ:	Obec Trstené pri Hornáde	BOSKOV s.r.o. Myslíno č.15, 06601 Humenné www.boskov.sk
Odborne spôsobilá osoba pre obstarávanie ÚPD:	Ing. Iveta SABAKOVÁ	
Architekt ÚPD:	Ing. arch. Marianna BOŠKOVÁ	
Časť:	ČISTOPIS	Zak. číslo: 202102_60 Dátum: 06. 2024
ŠIRŠIE VZŤAHY		Mierka: 1:50000 Čís. výkresu: 1