

ZMENY A DOPLNKY č.2

ÚZEMNÝ PLÁN OBCE

TRSTENÉ PRI HORNÁDE

KOMPLEXNÝ URBANISTICKÝ NÁVRH
KATASTRÁLNEHO ÚZEMIA

ČISTOPIS

M 1:10000

LEGENDA ZaD č.2

STAV	NÁVRH	VÝHĽAD	
			Katastrálna hranica obce
			Hranica zastavaného územia k 1.1.1990
			Navrhované rozšírenie hranice zastavaného územia
			Ochranné pásmo letiska Košice
			Ochranné pásmo rádiodoktora (letisko Košice)
			OP vedenia elektrickej energie
			Plochy rodinných domov
			Plochy bytových domov
			Plochy sádov
			Plochy verejnej zelene
			Miestne cesty
			Transformačná stanica
			Záplavové územie (Q100)
			Medzinárodná cyklotrasa EUROVELO
			Cyklotrasy
			Chránené ložiskové územie
			Zosuvy
			Zrušená a rekultivovaná skládka KO
			Nelegálna skládka odpadu
			Nízka úroveň radónového rizika
			Označenie lokality (ZaD č.2)
			1 - 51

Názov ÚPD: **Zmeny a doplnky č.2**
ÚZEMNÝ PLÁN OBCE TRSTENÉ pri Hornáde

Schvaľujúci orgán: Obecné zastupiteľstvo obce Trstené pri Hornáde

Číslo uznesenia: 100/2024 dátum schválenia: 16.12.2024

VZN č. 6/2024 schválené uz. č. 101/2024

Mgr. Matej Kočíš
starosta obce



pečiatka

ZMENY A DOPLNKY č.2

ÚZEMNÝ PLÁN OBCE

TRSTENÉ PRI HORNÁDE

Obstarateľ:	Obec Trstené pri Hornáde	BOSKOV s.r.o.
Osobne spôsobilá osoba arch. obstarávateľa ÚPD:	Ing. Iveta ŠABÁKOVÁ	Mýtna 6.15, 08601 Humenné
Architekt ÚPD:	Ing. arch. Marianna BOŠKOVÁ	www.boskov.sk
Časť:	ČISTOPIS	Zak. číslo: 202102_00
		Dátum: 06.2024
	KOMPLEXNÝ URBANISTICKÝ NÁVRH KATASTRÁLNEHO ÚZEMIA	Merito: 1:10000
		Čís. výkresu: 2

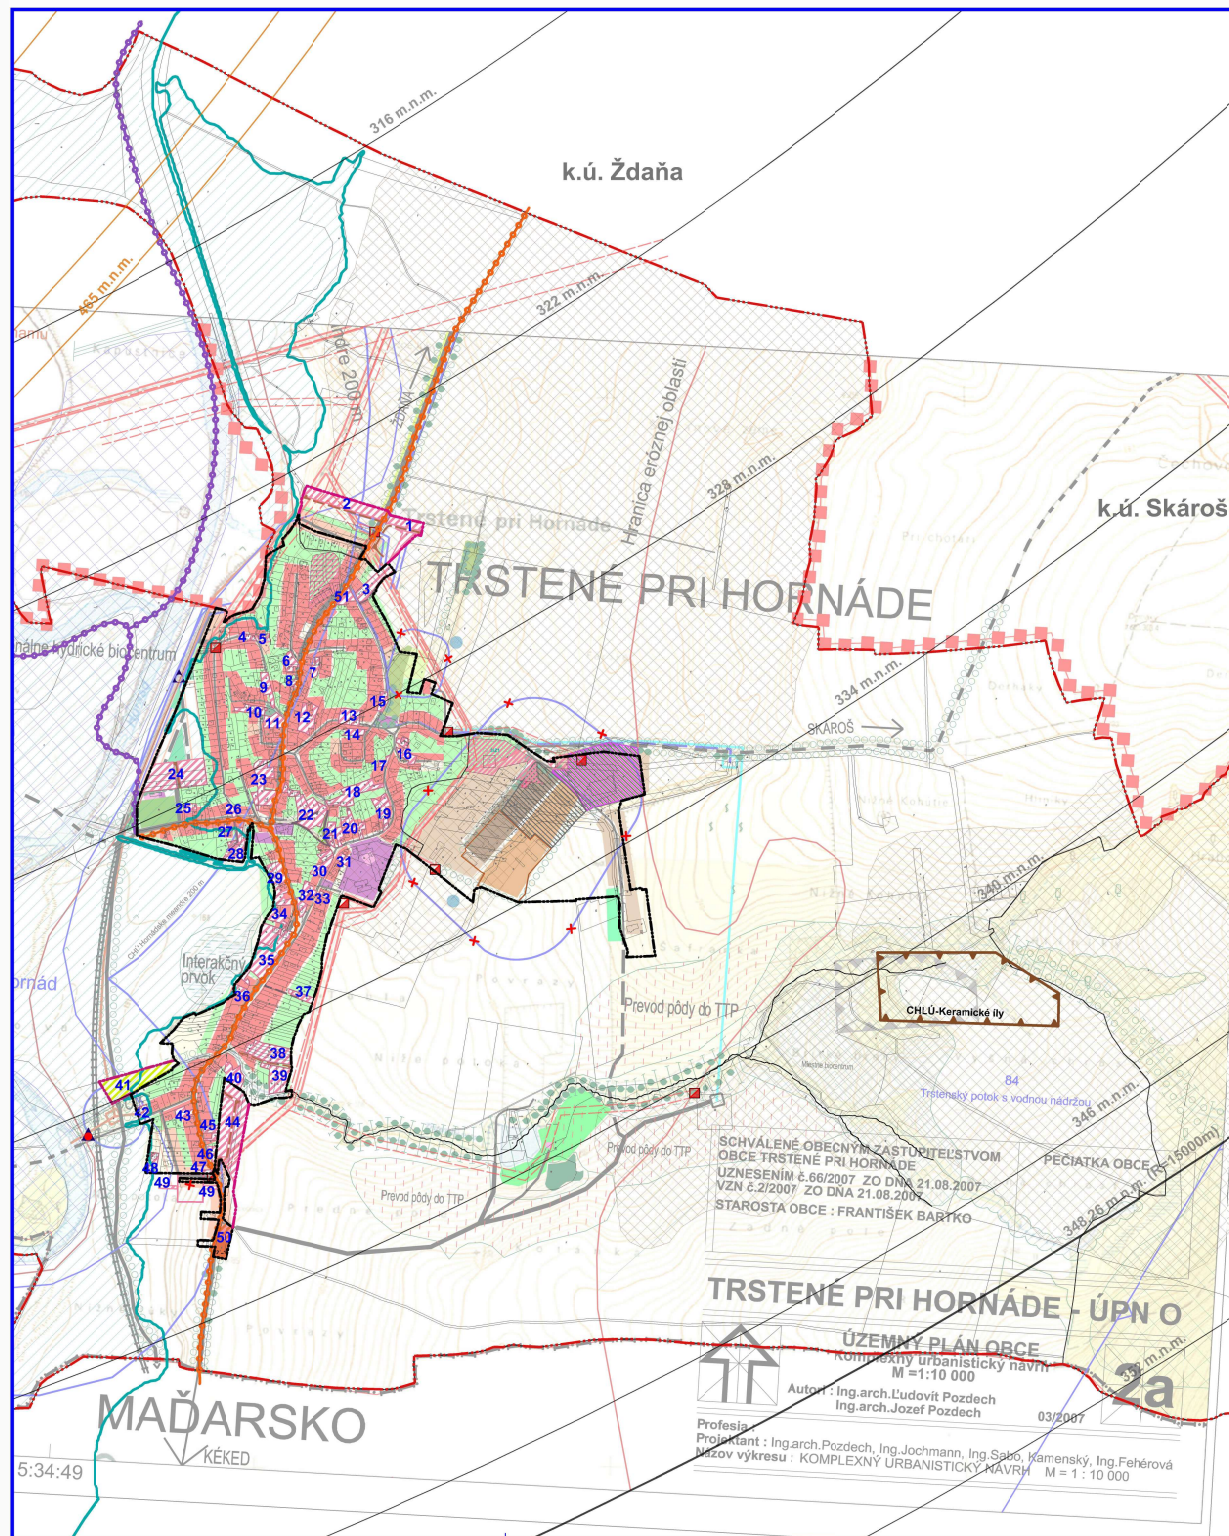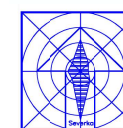

SCHVÁLENÉ OBECNÝM ZASTUPITEĽSTVOM
OBCE TRSTENÉ PRI HORNÁDE
UZNESENÍM č.66/2007 ZO DŇA 21.08.2007
VZN č.2/2007 ZO DŇA 21.08.2007
STAROSTA OBCE : FRANTIŠEK BARTKO

TRSTENÉ PRI HORNÁDE - ÚPN O

ÚZEMNÝ PLÁN OBCE
komplexný urbanistický návrh
M=1:10 000

Autori: Ing.arch.L'udovít Pozdech
Ing.arch.Jozef Pozdech

Profesia:
Projektant: Ing.arch.Pozdech, Ing.Jochmann, Ing.Sako, Kamenský, Ing.Fehérová
Názov výkresu: KOMPLEXNÝ URBANISTICKÝ NÁVRH M=1:10 000

03/2007