


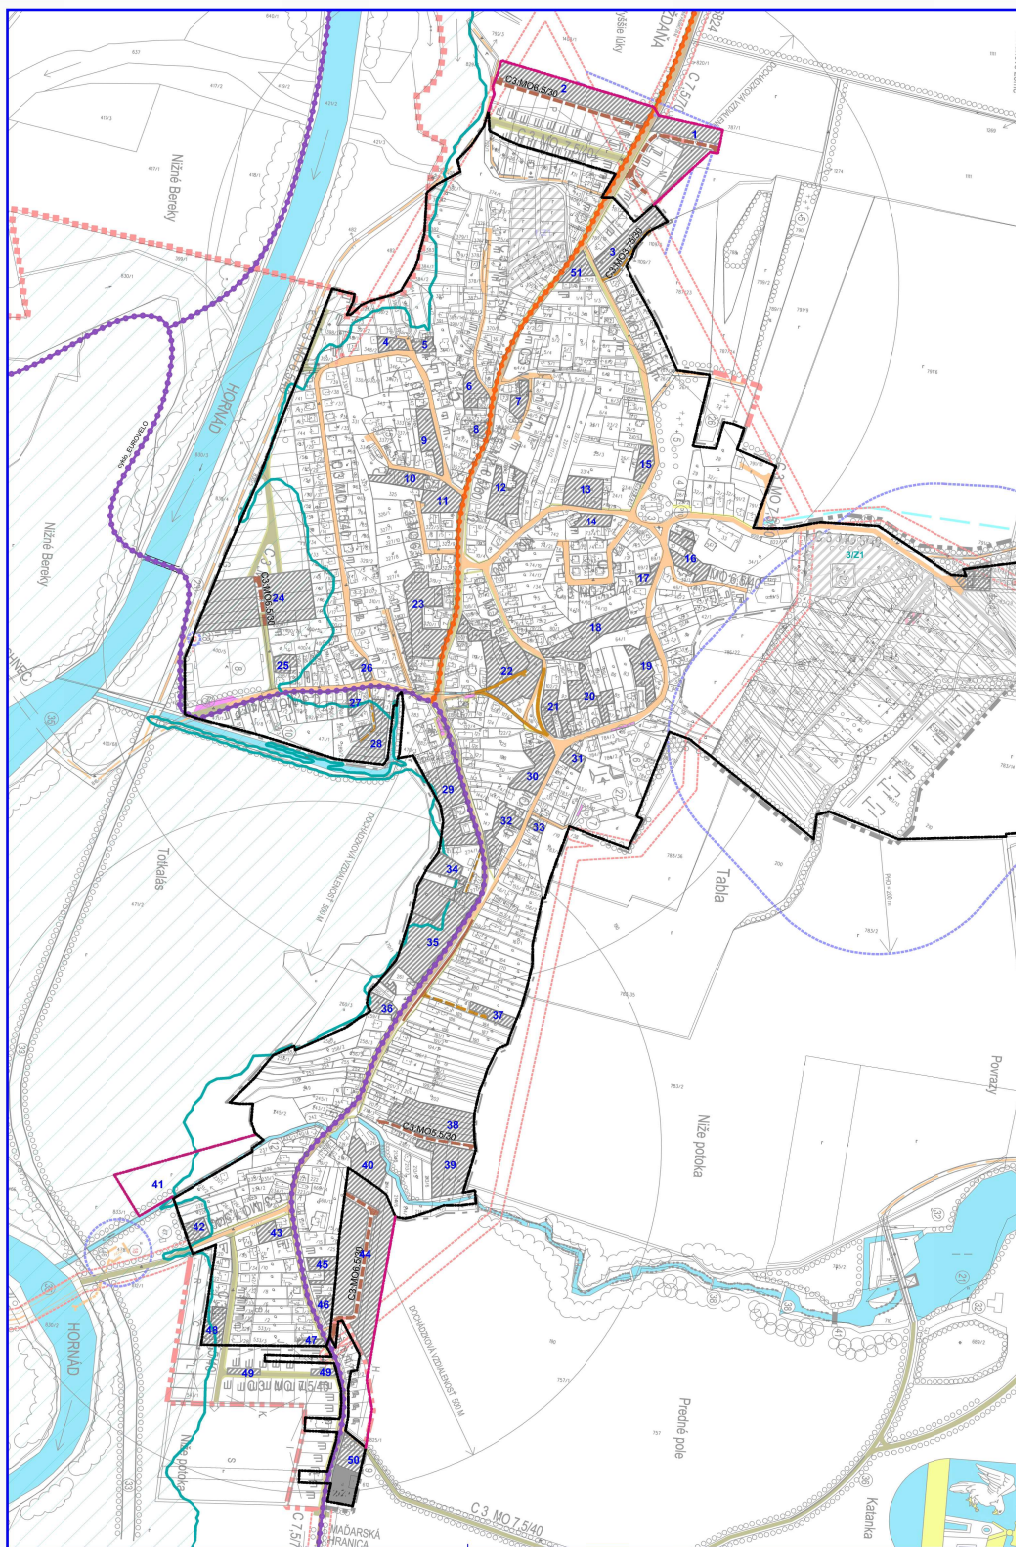

ZMENY A DOPLNKY č.2

ÚZEMNÝ PLÁN OBCE TRSTENÉ PRI HORNÁDE

VEREJNÉ DOPRAVNÉ VYBAVENIE

ČISTOPIS

M 1:2880

LEGENDA ZaD č.2

STAV	NÁVRH	
		Hranica zastavaného územia k 1.1.1990
		Navrhované rozšírenie hranice zastavaného územia
		Záplavové územie (C100)
		Navrhované plochy na bývanie a občiansku vybavenosť
STAV	NÁVRH	DOPRAVA
		Zberné miestne cesty
		Prístupové a obslužné miestne cesty
		Medzinárodná cyklotrasa EUROVELO
		Cyklotrasy
		Označenie lokality (ZaD č.2)

Názov ÚPD: **Zmeny a doplnky č.2**
ÚZEMNÝ PLÁN OBCE TRSTENÉ PRI HORNÁDE
Schvaľujúci orgán: Obecné zastupiteľstvo obce Trstené pri Hornáde
Číslo uznesenia: 100/2024 dátum schválenia: 16.12.2024
VZN č. 6/2024 schválené uz. č. 101/2024
Mgr. Matej Kočíš
starosta obce

pečiatka

ZMENY A DOPLNKY č.2 ÚZEMNÝ PLÁN OBCE TRSTENÉ PRI HORNÁDE

Obec: Trstené pri Hornáde	BOSKOV s.r.o.
Technická spracovateľská firma: Ing. Jozef ŠABANOVSKÝ	Ulica: 415, 00001 Hornáde
Urobiteľ: ÚPD: Ing. Jozef ŠABANOVSKÝ	Proj. číslo: 2023/02_03
Dátum: ČISTOPIS	Dátum: 09.12.2024
VEREJNÉ DOPRAVNÉ VYBAVENIE	Škála: 1:2880
	Čís. strany: 5