


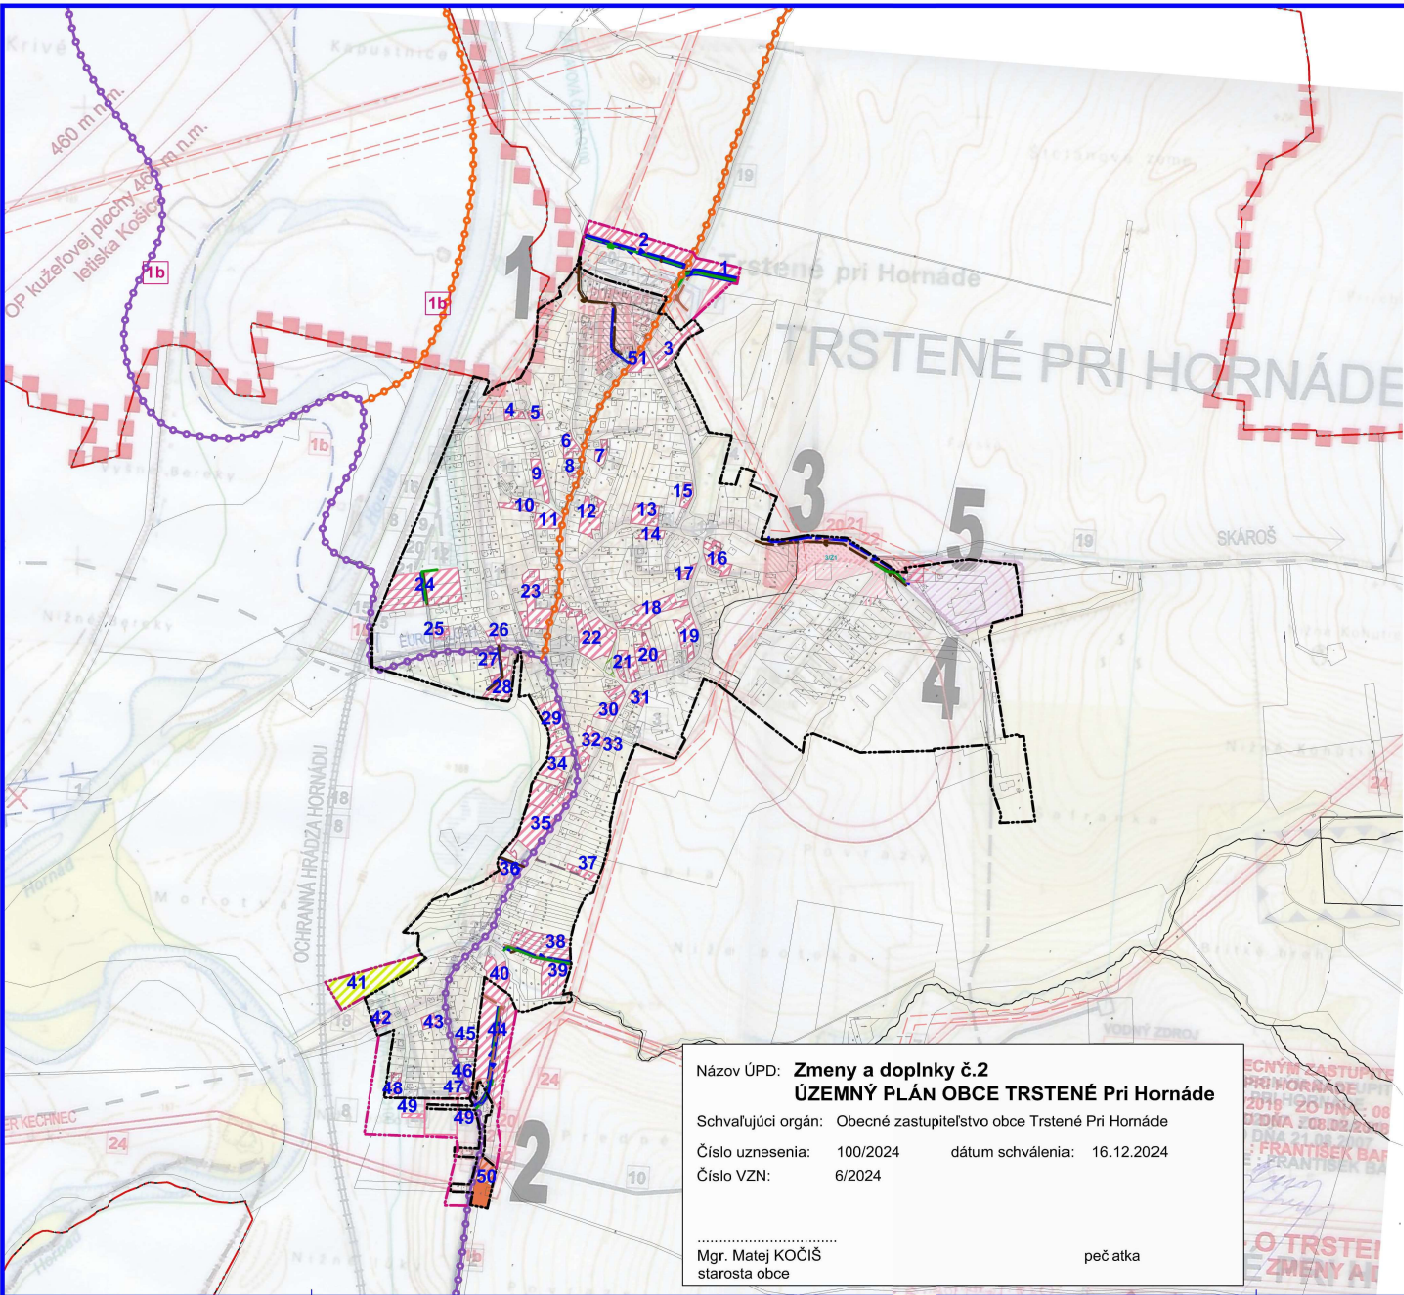

ZMENY A DOPLNKY č.2

ÚZEMNÝ PLÁN OBCE TRSTENÉ PRI HORNÁDE

VEREJNOPROSPEŠNÉ STAVBY
SCHÉMA ROZMIESTNENIA

ČISTOPIS

1:10000

LEGENDA ZaD č.2

STAV	NAVRH
	Katastrálna hranica obce
	Hranica zastavaného územia
	Navrhované rozšírenie hranice zastavaného územia
	Plochy rodinných domov
	Plochy sádov
	Plochy verejnej zelene
	Miestne cesty
	Medzinárodná cyklotrasa EUROVELO
	Cyklotrasy
	Rozvodné vodovodné potrubie
	Kanalizačný zberač
	STL plynovod
	Označenie lokality (ZaD č.2)

Zoznam verejnoprospešných stavieb

- 1 Prevod vody Hornád - Bodva 1b Výstavba cyklomagistrali Eurovelo 11 2 Cesta k hranici s Maďarskom 3 Telocvičňa ZŠ 4 Rozšírenie chlorníka 5 Prístavba a rozšírenie športového areálu 6 Prístavba a rekonštrukcia kultúrneho domu 7 Výstavba rekreačného areálu pri vodnej ploche 8 Rek. a výstavba ochrannej hrádze 9 Nové cesty - niektoré z číselníkov 10 Komunikácia k vodným zdrojom 11 Obrátka 12 Výstavba chodníkov 13 Parkoviská pri OV 14 Odbočovanie pruhy 15 Výstavba trafostanice T86 16 Prípojka 22 kV k T86 17 Príločka VN vedení 18 Verejná kanalizácia + ČOV 19 Prírodný rad do VDJ od Ždane 20 Verejný vodovod - nové lokality 21 Navrhovaný plynovod - nové lokality 22 NN rozvody - nové lokality 23 Kompostovisko 24 VN vedenie Kechec-Trstené pri Hornáde-Skároš

Názov ÚPD: **Zmeny a doplnky č.2
ÚZEMNÝ PLÁN OBCE TRSTENÉ PRI HORNÁDE**


Schvaľujúci orgán: Obecné zastupiteľstvo obce Trstené Pri Hornáde

Číslo uznesenia: 100/2024 dátum schválenia: 16.12.2024

Číslo VZN: 6/2024

Mgr. Matej KOČIŠ
starosta obce

peč atka

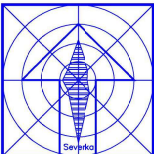

ZMENY A DOPLNKY č.2 ÚZEMNÝ PLÁN OBCE TRSTENÉ PRI HORNÁDE

Zašiel:	Obec Trstené pri Hornáde	BOSKOV s.r.o.
Zašiel:	Ing. Iveta SABAKOVÁ	Mýtna č.15, 06601 Humenné
Architekt:	Ing. arch. Marianna BOŠKOVÁ	www.boskov.sk
Časť:	ČISTOPIS	Zak. číslo: 202102_00
	VEREJNOPROSPEŠNÉ STAVBY SCHÉMA ROZMIESTNENIA	Dátum: 07. 2024
		Mierka: 1:10000
		Čís. výkresu: 4a