


ZMENY A DOPLNKY č.2

ÚZEMNÝ PLÁN OBCE TRSTENÉ PRI HORNÁDE

VYHODNOTENIE ZÁBERU PP a LP
NA NEPOLNOHOSPODÁRSKE ÚČELY

NÁVRH

M 1:2880

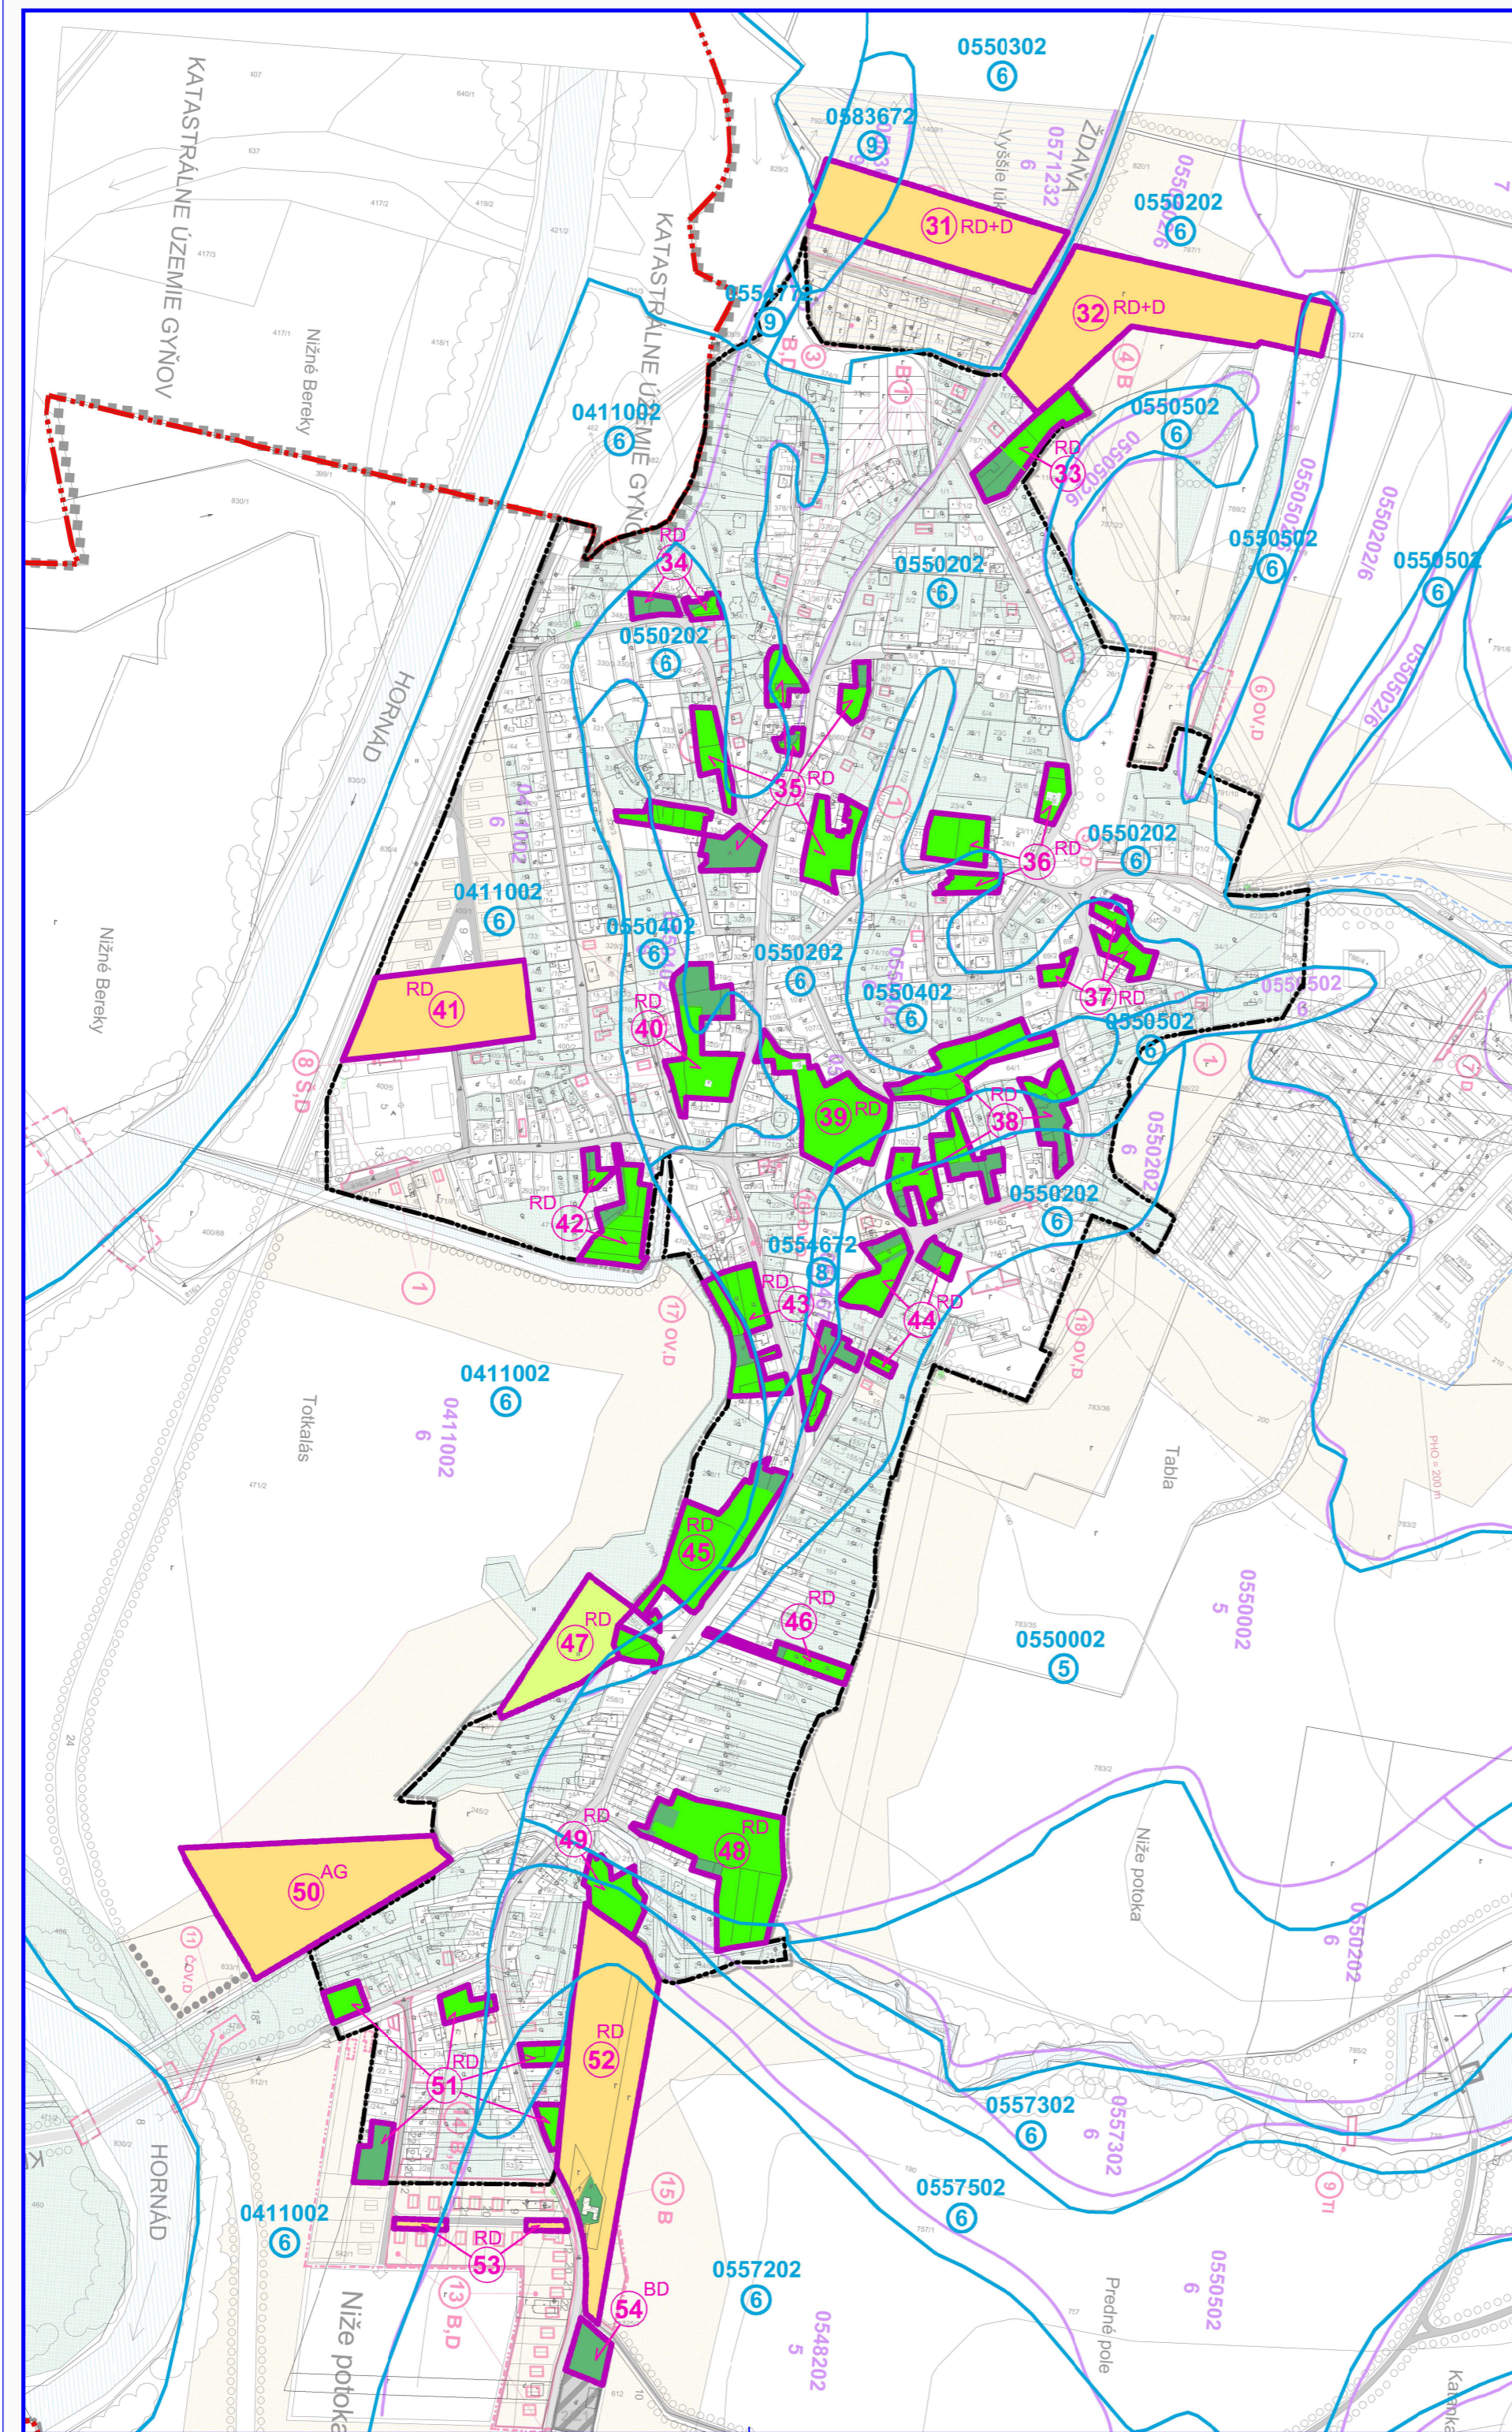

LEGENDA ZaD č.2

STAV	NÁVRH	OPIS
---	---	HRANICA ZASTAVANÉHO ÚZEMIA k 1.1.1990
---	---	PLOCHA ZÁBERU V ZASTAVANOM ÚZEMÍ
---	---	PLOCHA ZÁBERU MIMO ZASTAVANÉHO ÚZEMIA
---	---	KÓD BPEJ
---	---	PORADOVÉ ČÍSLO LOKALITY
---	---	PLOCHA ZÁBERU: Trvale trávne porasty
---	---	PLOCHA ZÁBERU: Záhrady
---	---	PLOCHA ZÁBERU: Omá pôda
---	---	PLOCHA ZÁBERU: Omá pôda
RD - Rodinné domy; BD - Bytové domy; D - Doprava AG - Agroturistika		

ZMENY A DOPLNKY č.2 ÚZEMNÝ PLÁN OBCE TRSTENÉ PRI HORNÁDE

Obstarávateľ:	Obec Trstené pri Hornáde	BOSKOV s.r.o.
Oborné spoločnosti, ktoré pri študijných prácach:	Ing. Iveta SABAKOVÁ	lybeľno č.15, 08601 Hornáde www.boskov.sk
Architekt úpravy:	Ing. arch. Marianna BOŠKOVÁ	
Stav:	NÁVRH	Dok. číslo: 202102_00 Dátum: 11. 2023
	VYHODNOTENIE ZÁBERU PP a LP NA NEPOLNOHOSPODÁRSKE ÚČELY	Mierka: 1:2880 Čís. výkresu: 8

