

Obec Trstené pri Hornáde
Osloboditeľov 118, 044 11 Trstené pri Hornáde

Číslo: 162/220-2/2025/TpH/Člk

Trstené pri Hornáde 28.07.2025

Podľa rozdeľovníka

Vec

Stavba „Trstené pri Hornáde – výstavba DTS, úprava NN siete“

- Oznámenie o začatí územného konania, o upustení od ústneho pojednávania a miestneho zisťovania

Obci Trstené pri Hornáde, ako príslušnému stavebnému úradu, bol dňa 11.03.2025 doručený návrh navrhovateľa Východoslovenskej distribučnej, a.s., Mlynská 31, 042 91 Košice (ďalej len „navrhovateľ“), na vydanie územného rozhodnutia pre líniovú inžiniersku stavbu: **„Trstené pri Hornáde – výstavba DTS, úprava NN siete“, v skladbe stavebného objektu SO 01 Silnoprádové elektrické rozvody: Projektované vedenie VN, Projektované vedenie NN; a prevádzkového súboru PS 01 Trafostanica: Projektovaná trafostanica**, na pozemkoch v katastrálnom území Trstené pri Hornáde, v územnom konaní. Uvedeným dňom bolo začaté územné konanie.

Obec Trstené pri Hornáde, príslušná na konanie podľa § 117 ods. 1 zákona č. 50/1976 Zb. o územnom plánovaní a stavebnom poriadku (stavebný zákon) v znení neskorších predpisov (ďalej len „stavebný zákon“) (ďalej len „stavebný úrad“)

o z n a m u j e

podľa § 36 ods. 1 stavebného zákona dotknutým orgánom a všetkým známym účastníkom konania začatie územného konania.

Stavebný úrad, v súlade s § 36 ods. 2 stavebného zákona upúšťa od ústneho pojednávania a miestneho zisťovania, keďže je pre územie spracovaná územnoplánovacia dokumentácia, na základe ktorej možno posúdiť návrh na územné rozhodnutie.

Stavebný úrad v súlade s § 36 ods. 2 stavebného zákona upozorňuje účastníkov územného konania, že svoje námietky a pripomienky môžu uplatniť **do 7 pracovných dní odo dňa doručenia tohto oznámenia**. Na neskôr podané námietky sa neprihliadne.

Podľa § 42 ods. 4 stavebného zákona: V odvolacom konaní sa neprihliada na námietky a pripomienky, ktoré neboli uplatnené v prvostupňovom konaní v určenej lehote, hoci uplatnené mohli byť. Stavebný úrad je povinný účastníkov konania na to upozorniť v oznámení o začatí územného konania.

Ak sa niektorý z účastníkov konania nechá v konaní zastupovať, splnomocnenie na zastupovanie treba preukázať písomným plnomocenstvom alebo plnomocenstvom vyhláseným do zápisnice. Správny orgán môže v nepochybných prípadoch od preukazu plnomocenstvom upustiť (§ 16 ods. 3 správneho poriadku). Písomné plnomocnenstvo musí

byť vlastnoručne podpísané splnomocniteľom a musí byť z neho zrejmá jeho vôľa, aby ho zastupovala konkrétna osoba.

Dotknuté orgány oznámia svoje stanoviská v rovnakej lehote, v ktorej môžu uplatniť svoje pripomienky a námietky účastníci územného konania. Ak niektorý z orgánov štátnej správy potrebuje na riadne posúdenie návrhu dlhší čas, stavebný úrad na jeho žiadosť určenú lehotu pred jej uplynutím, primerane predĺži. Ak dotknutý orgán, ktorý bol vyrozumený o začatí územného konania, neoznámí v určenej alebo predĺženej lehote svoje stanovisko k navrhovanej stavbe, má sa za to, že so stavbou z hľadiska ním sledovaných záujmov súhlasí (§ 36 ods. 3 stavebného zákona).

Podľa ust. § 33 ods. 2 správneho poriadku: Správny orgán je povinný dať účastníkom konania a zúčastneným osobám možnosť, aby sa pred vydaním rozhodnutia mohli vyjadriť k jeho podkladu i k spôsobu jeho zistenia, prípadne navrhnúť jeho doplnenie.

Postupujúc podľa § 33 ods. 2 správneho poriadku účastníci konania a zúčastnené osoby sa môžu pred vydaním rozhodnutia vyjadriť k jeho podkladu i k spôsobu jeho zistenia, prípadne navrhnúť jeho doplnenie. Do podkladov pre vydanie rozhodnutia je možné nahliadnuť pred vydaním rozhodnutia na tunajšom stavebnom úrade - v budove Spoločného obecného úradu Budimír, so sídlom Kmeťova 20, 040 01 Košice, počas úradných hodín (pondelok 8,00 – 12,00 a 13,00 – 15,15; streda 8,00 – 12,00 a 13,00 – 16,15). Konkrétny termín a čas nazerania do spisu a podkladov rozhodnutia je potrebné vopred telefonicky, alebo elektronicky dohodnúť so zamestnancom stavebného úradu (kontaktné údaje: Ing. Čuláková 055/7980826, monika.culakova@soubudimir.sk). V tejto lehote máte právo ako účastník konania vyjadriť sa k podkladu rozhodnutia i k spôsobu jeho zistenia, prípadne navrhnúť jeho doplnenie.

Správne orgány chrániace záujmy uvedené v ust. § 126 ods. 1 stavebného zákona majú v konaní postavenie dotknutého orgánu a podľa ust. § 140a stavebného zákona tieto záujmy uplatňujú formou záväzného stanoviska (§ 140b stavebného zákona). V zmysle ust. § 126 ods. 2 stavebného zákona týmto postupom zostáva nedotknuté právo týchto správnych orgánov vydať samostatné rozhodnutie, ak to predpisy na ochranu nimi sledovaných záujmov ustanovujú.

Stavebný úrad doručuje oznámenie o začatí územného konania účastníkom konania v súlade s § 36 ods. 4 stavebného zákona, t.j. verejnou vyhláškou, keďže predmetom návrhu na vydanie územného rozhodnutia je líniová stavba.

Doručenie verejnou vyhláškou sa vykoná tak, že sa písomnosť vyvesí po dobu 15 dní na úradnej tabuli obce Trstené pri Hornáde. Posledný deň tejto lehoty je dňom doručenia. Stavebný úrad zverejňuje písomnosť súčasne na svojom webovom sídle www.trsteneprihornade.sk.

.....
Mgr. Matej Kočíš
starosta obce

Rozdeľovník:

Oznámenie sa doručí:

účastníci konania:

1. Východoslovenská distribučná, a.s., Mlynská 31, 042 91 Košice
2. právnické osoby a fyzické osoby, ktorých vlastnícke alebo iné práva k pozemkom alebo stavbám, ako aj k susedným pozemkom a stavbám vrátane bytov môžu byť rozhodnutím priamo dotknuté

dotknuté orgány:

3. Obec Trstené pri Hornáde, Osloboditeľov 118, 044 11 Trstené pri Hornáde
4. Okresný úrad Košice-okolie, odbor starostlivosti o ŽP, ŠS OPaK, Hroncova 13, 041 70 Košice
5. Okresný úrad Košice-okolie, odbor starostlivosti o ŽP, ŠS OH, Hroncova 13, 041 70 Košice
6. Okresný úrad Košice-okolie, odbor starostlivosti o ŽP, ŠVS, Hroncova 13, 041 70 Košice
7. Okresný úrad Košice-okolie, odbor CDaPK, Hroncova 13, 041 70 Košice
8. KPÚ Košice, Hlavná 25, 040 01 Košice
9. Východoslovenská distribučná, a.s., Mlynská 31, 042 91 Košice
10. SPP-distribúcia, a.s., Plátennícka 2, Bratislava
11. Slovak Telekom, a.s., Bajkalská 28, Bratislava


Písomnosť vyvesená dňa: 29. 4. 2025

Visí a je zverejnená od: 2025 do 2025

Písomnosť zvesená dňa: 2025

Vybavuje: Spoločný obecný úrad Budimír so sídl. v Košiciach, Kmeťova 20, Košice Ing. Čuláková , t.č. 055/7980 826
monika.culakova@soubudimir.sk

- - jestvujúce VN vzdušné vedenie
- - - projektované VN vedenie v zemi
- - - jestvujúce NN vzdušné vedenie
- - - projektované NN vzdušné vedenie
- - - projektované NN vedenie v zemi
- - - projektovaná trafostanica

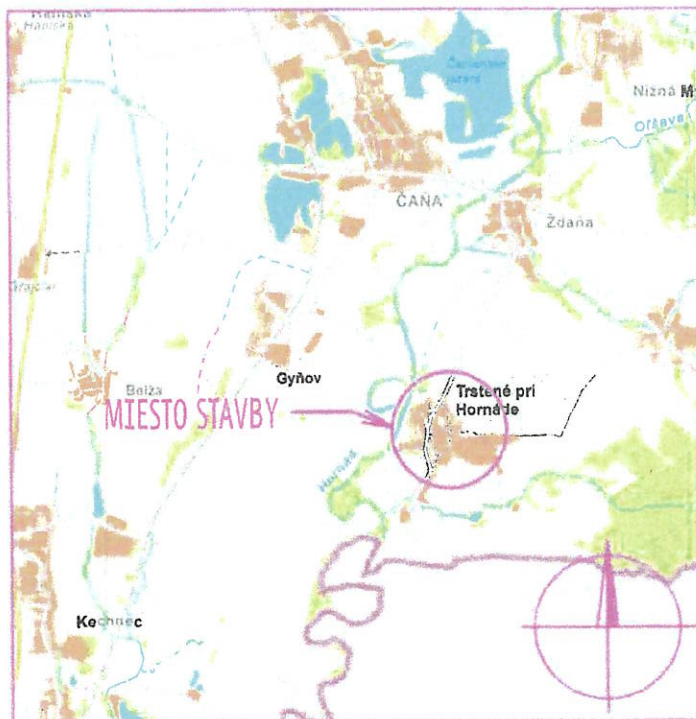

M 1 : 100 000

VÁMRAZOVÁ OBLASŤ : N1 (VN), LAHKÁ (NN)
ZNEČISTENIE OBLASTI: MALÉ - Z I.

VN: 3 ~ 22 kV 50 Hz

NN: 3/PEN ~ 400/230 V 50 Hz TN-C

VO: 1/PEN ~ 230 V 50 Hz TN-C

OCHRANA PRED ÚRAZOM ELEKTRICKÝM PRÚDOM:

BEZPEČNOSTNÉ OPATRENIA VN (STN EN 50522, STN EN 61936-1):


- ochrana pred priamym dotykom - umiestnením mimo dosahu
- ochrana pred nepriamym dotykom - uzemnením

OCHRANNÉ OPATRENIA NN (STN 33 2000-4-41):

- samočinné odpojenie napájania
- dvojité alebo zosilnená izolácia

Mapové podklady : Informačný systém katastra nehnuteľností


© Úrad geodézie, kartografie a katastra Slovenskej republiky

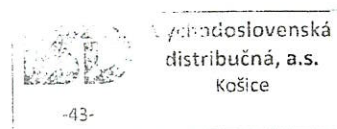

ZODPOVEDNÝ PROJEKTANT	Ing. Zoran Kostič	SADA		
VEDÚCI PROJEKTU	Ing. Zoran Kostič			
PROJEKTANT	Ing. Zoran Kostič			
VEDÚCI ÚTVARU	Ing. Martin Hajduk			
STAVEBNÍK	Východoslovenská distribučná a.s.			
MIESTO STAVBY	Trstené pri Hornáde, k.ú. Trstené pri Hornáde		STUPEŇ	DÚR
NÁZOV STAVBY	Trstené pri Hornáde - výstavba DTS, úprava NN siete		ČÍSLO ZÁKAZKY	IP-12856
			DÁTUM	12/2024
			FORMÁT	4xA4
			MIERKA	1 : 1 000
NÁZOV VÝKRESU	Celková situácia			1

LEGENDA

- jestvujúce VI
- projektované
- jestvujúce NI
- projektované
- projektované
- projektované

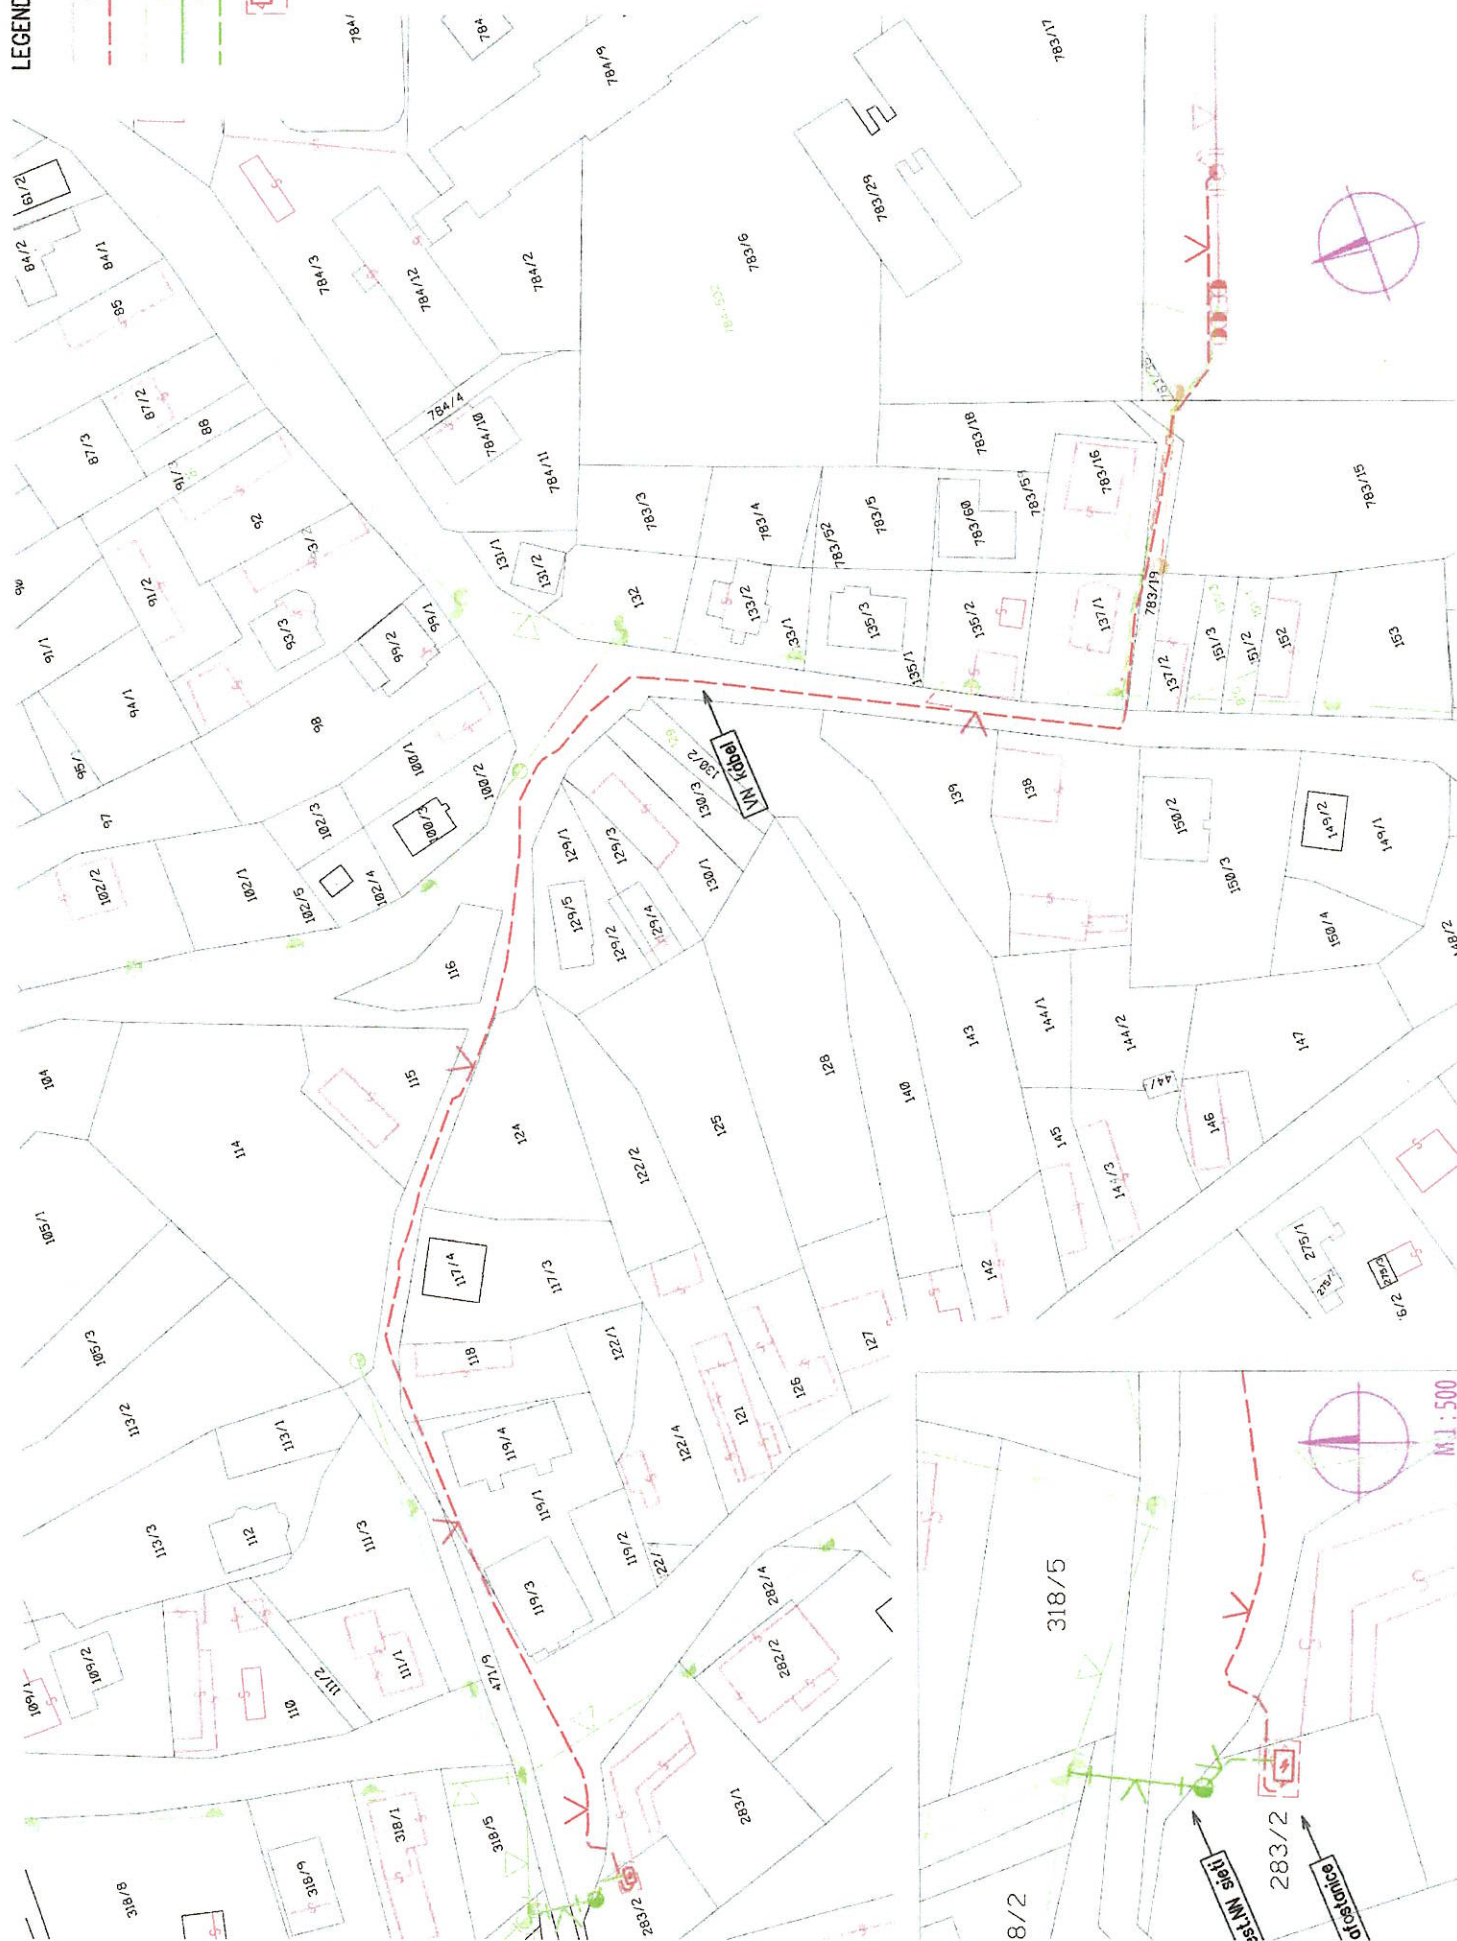

NÁVRZOVÁ OBLASŤ :
 ZNEČISTENIE OBLASTI :
 VN: 3 ~ 22
 NN: 3/PEN
 VO: 1/PEN

OCHRANA PRED ÚRAZOM
 BEZPEČNOSTNÉ OPATRENIA
 - ochrana pred priam
 - ochrana pred nepri
 OCHRANÉ OPATRENIA
 - samostatné odpojenie
 - dvojité alebo zosiln

Mapové podklady : infor
 © Úr

ZODPOVEDNÝ PROJEKTANT	Ing. Zoran K
VEDÚCI PROJEKTANT	Ing. Zoran K
PROJEKTANT	Ing. Zoran K
VEDÚCI PROJEKTANT	Ing. Martin H
STAVEBNÝ VÝCHODISLOV	Východoslov
MESTO STAVBY	Trstené priľ
NÁZOV STAVBY	Trstené p
NÁZOV VÝKRESU	Čelková sítuž

