


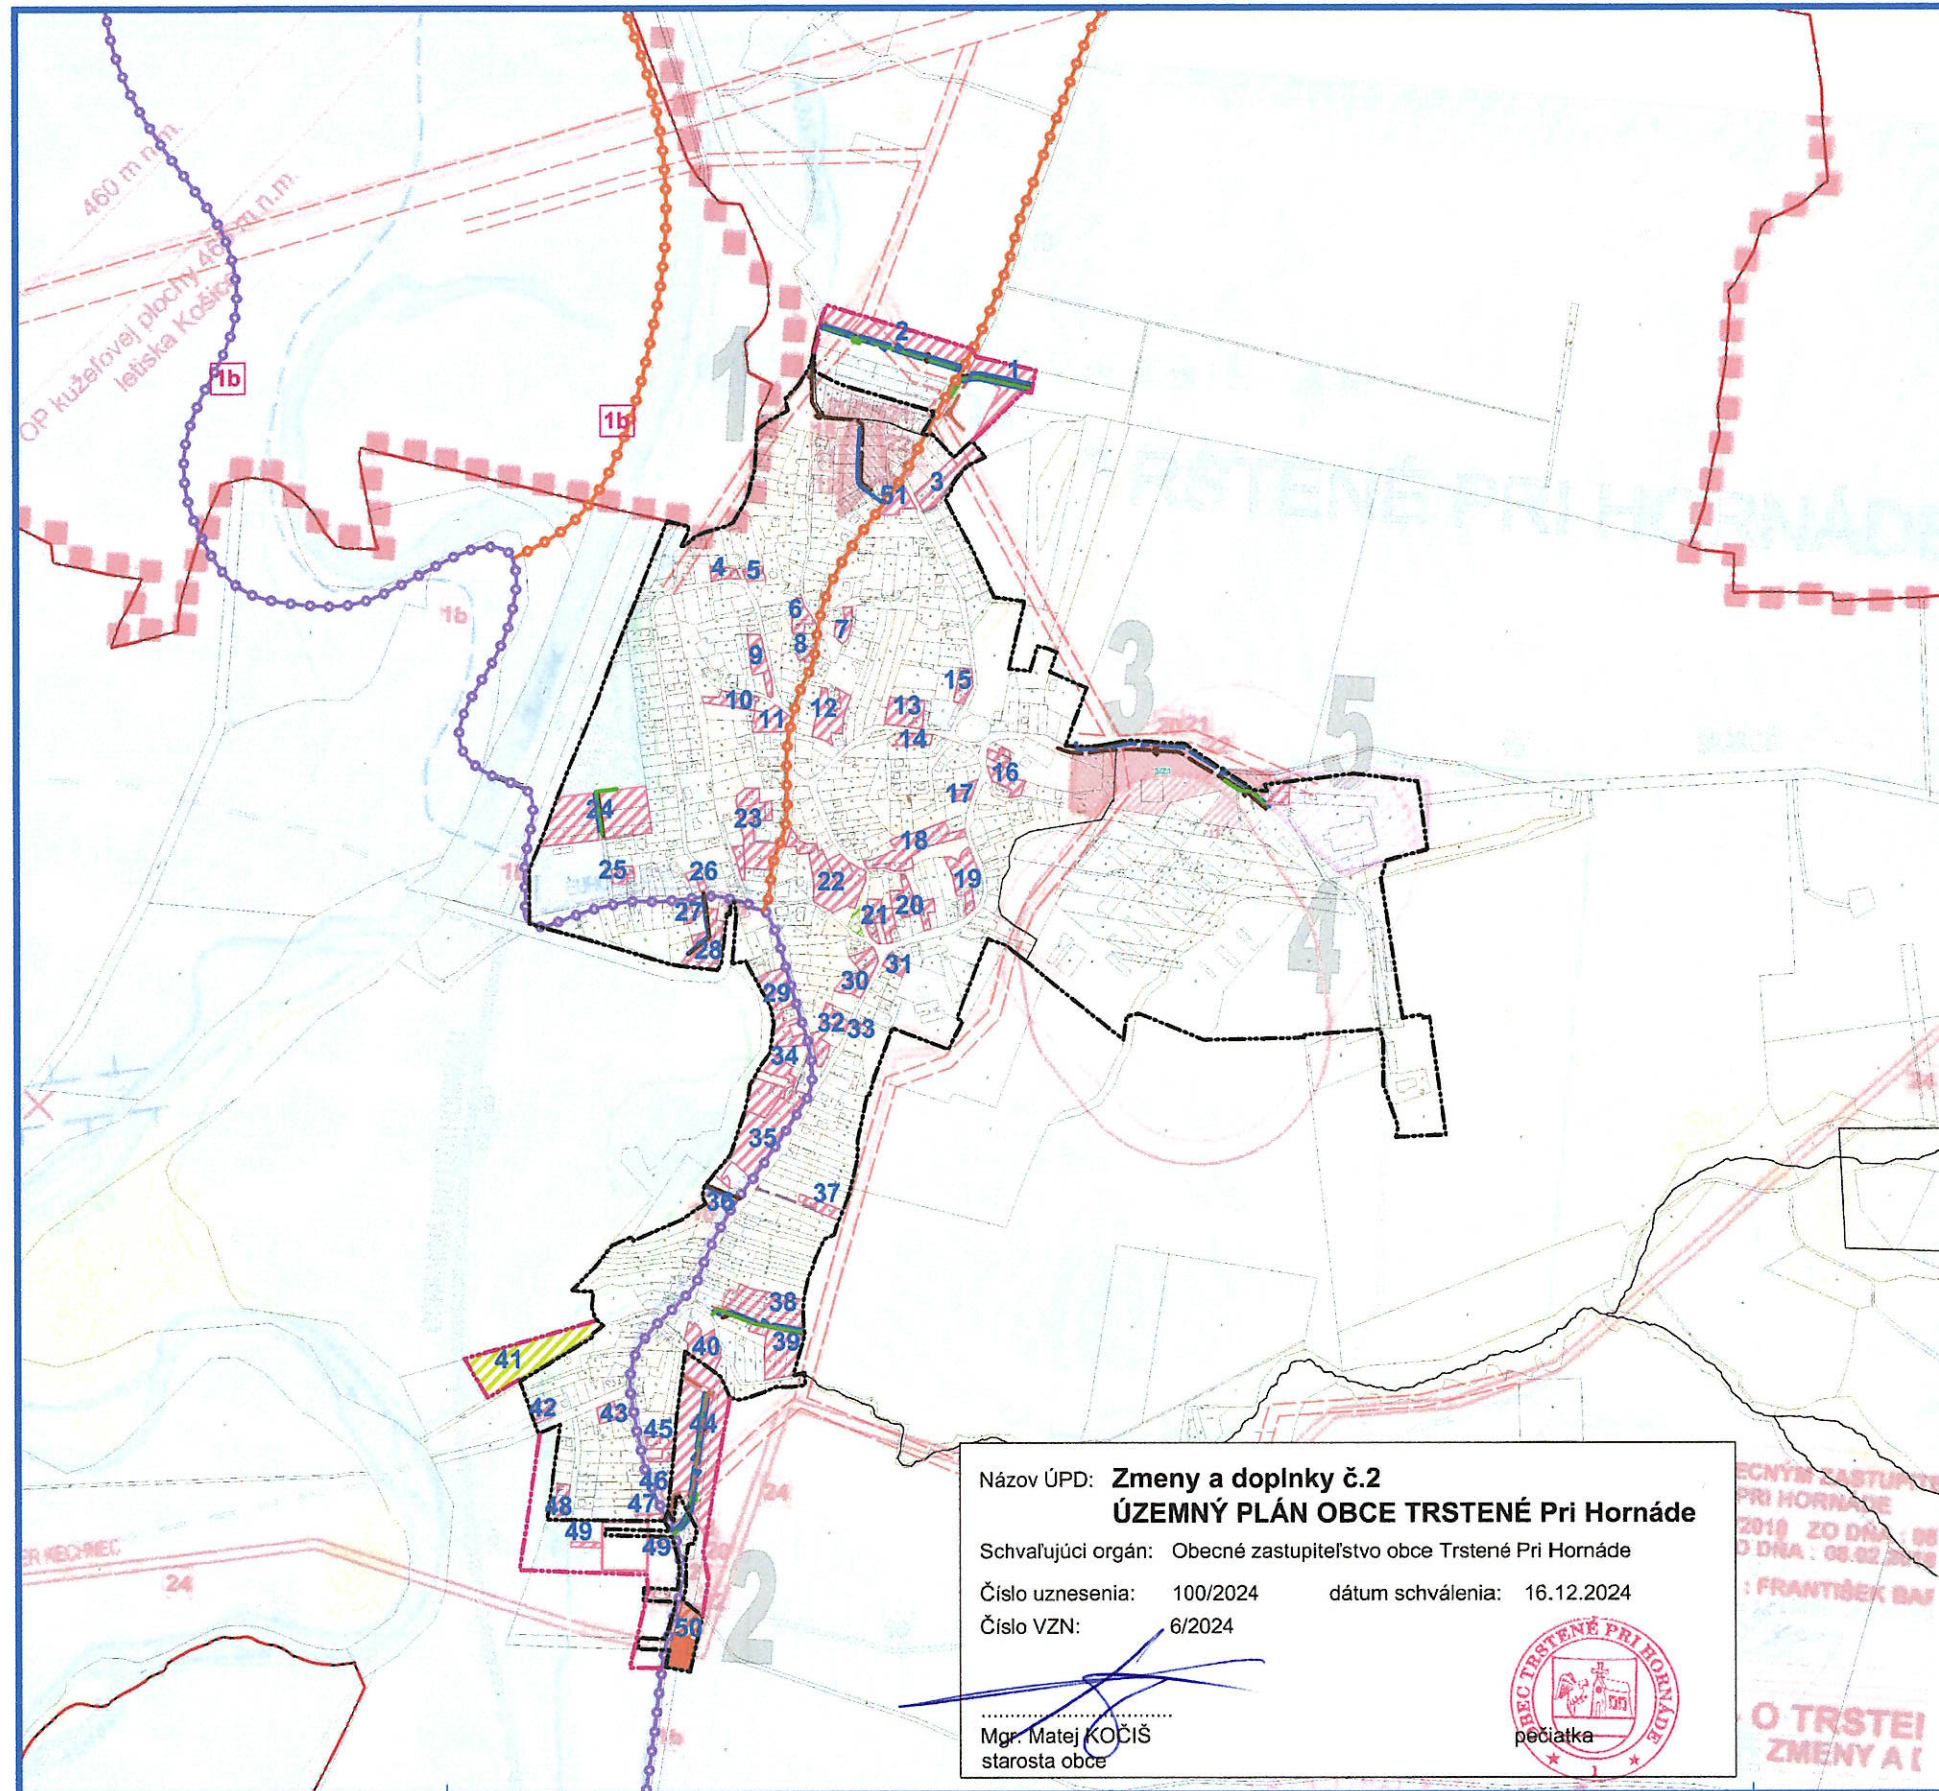

ZMENY A DOPLNKY č.2

ÚZEMNÝ PLÁN OBCE TRSTENÉ PRI HORNÁDE

VEREJNOPROSPEŠNÉ STAVBY
SCHÉMA ROZMIESTNENIA

ČISTOPIS

1:10000

LEGENDA ZaD č.2

STAV	NAVRH	
		Katastrálna hranica obce
		Hranica zastavaného územia
		Navrhované rozšírenie hranice zastavaného územia
		Plochy rodinných domov
		Plochy sadov
		Plochy verejnej zelene
		Miestne cesty
		Medzinárodná cyklotrasa EUROVELO
		Cyklotrasy
		Rozvodné vodovodné potrubie
		Kanalizačný zberač
		STL plynovod
		Označenie lokality (ZaD č.2)

Zoznam verejnoprospešných stavieb

1 Prevod vody Hornád - Boďva 1b Výstavba cyklo magistrál Eurovelo 11 2 Cesta k hranici s Maďarskom 3 Telocvičňa ZŠ 4 Rozšírenie cintorína 5 Prístavba a rozšírenie športového areálu 6 Prístavba a rekonštrukcia kultúrneho domu 7 Výstavba rekreačného areálu pri vodnej ploche 8 Rek. a výstavba ochrannej hrádze 9 Nové cesty - nesúkromého charakteru 10 Komunikácia k vodným zdrojom 11 Obráťiská 12 Výstavba chodníkov 13 Parkoviská pri OV 14 Odbočovací pruhy 15 Výstavba trafostanice TS6 16 Prípojka 22 kV k TS8 17 Príložka VN vedení 18 Verejná kanalizácia + ČOV 19 Prívodný rad do VDJ od Ždaru 20 Verejný vodovod - nové lokality - 21 Navrhovaný plynovod - nové lokality - 22 NN rozvody - nové lokality - 23 Kompostovisko 24 VN vedenie Kachnec-Trstené pri Hornáde-Skároš

ZMENY A DOPLNKY č.2

ÚZEMNÝ PLÁN OBCE TRSTENÉ PRI HORNÁDE

Obstarávateľ:	Obec Trstené pri Hornáde	BOSKOV s.r.o. Myslíno č.15, 08601 Humenné www.boskov.sk
Odborne spôsobilá osoba pre obstarávanie ÚPD:	Ing. Iveta SABAKOVÁ	
Architekt ÚPD:	Ing. arch. Marianna BOŠKOVÁ	
Časť:	ČISTOPIS	Zak. číslo: 202102_60
		Dátum: 07. 2024
	VEREJNOPROSPEŠNÉ STAVBY SCHÉMA ROZMIESTNENIA	Mierka: 1:10000
		Čís. výkresu: 4a